


PIANTA PIANO COPERTURA




PIANTA PIANO PRIMO

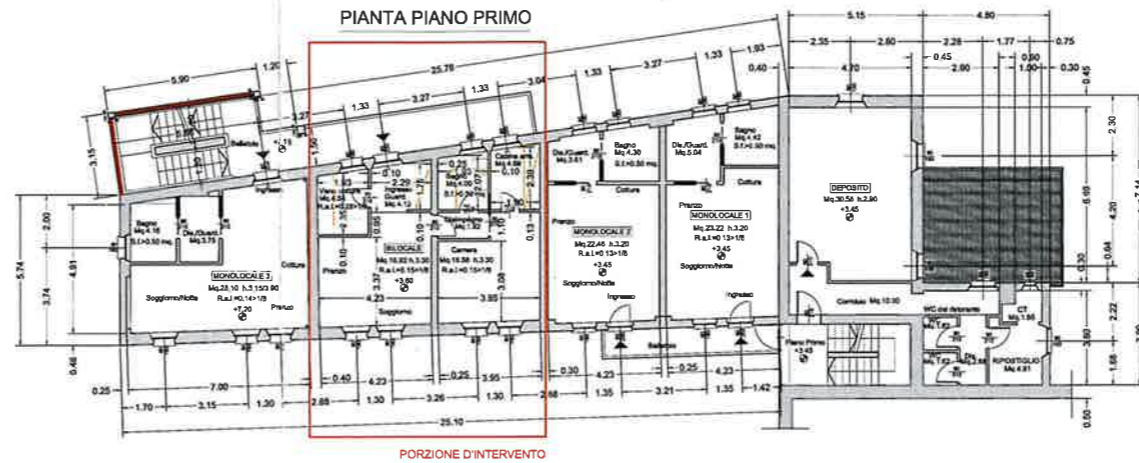


PORZIONE D'INTERVENTO


PIANTA PIANO SOTTOTETTO

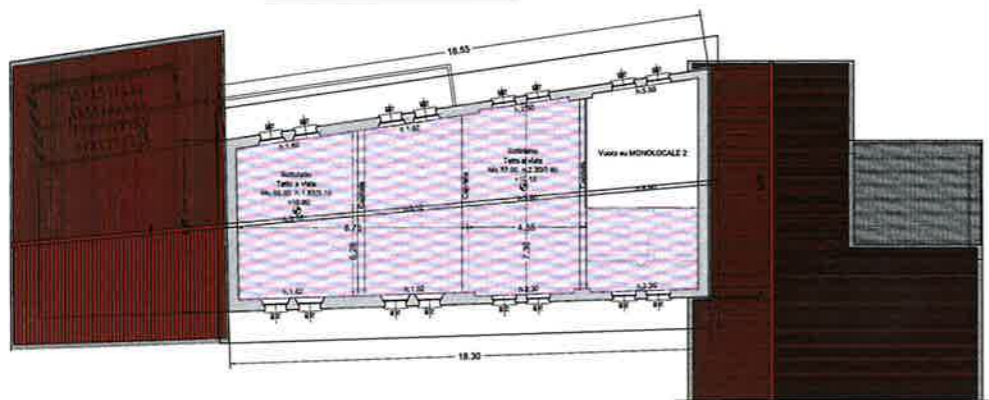

PIANTA PIANO TERRENO

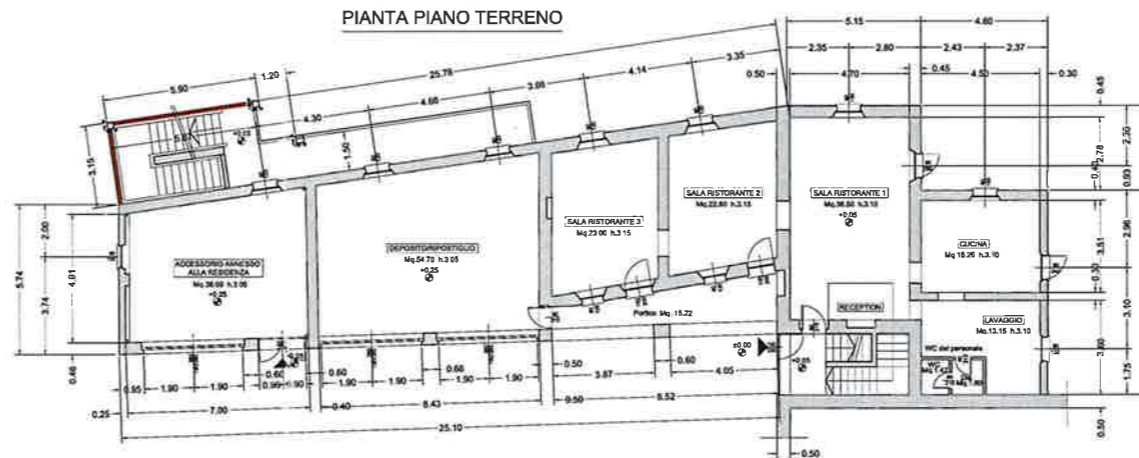


PIANTA PIANO SECONDO

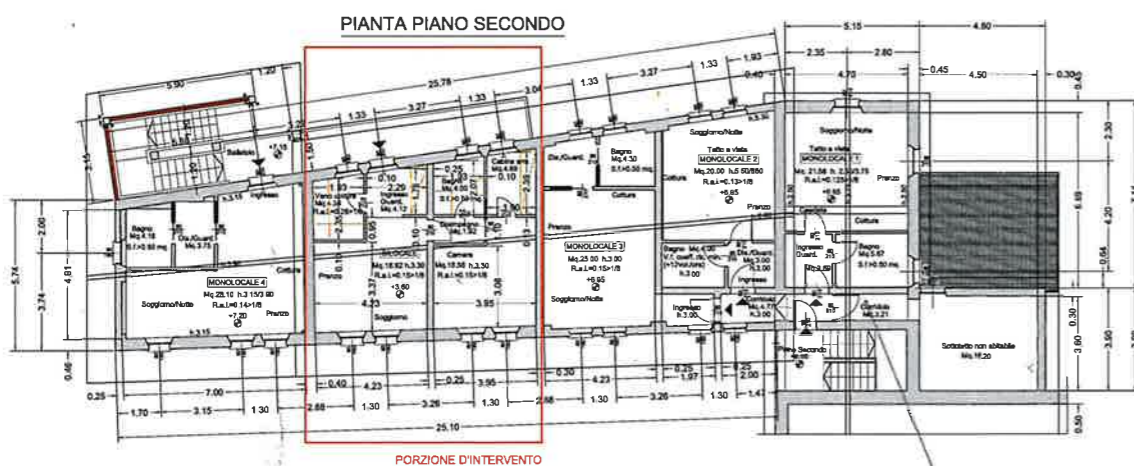

PORZIONE D'INTERVENTO

PIANTA PIANO INTERRATO

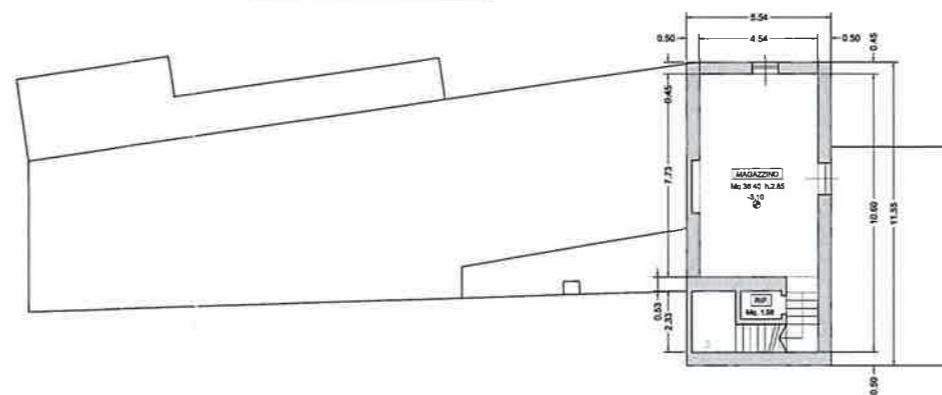

STUDIO TECNICO & DI ARCHITETTURA
 Dott. Arch. Giancarlo Cattaneo
 P. Ing. Fausto Caniulupi
 via Vittorio Veneto n. 4 - 22073 Fino Mornasco (CO)
 Telefax: 031 / 880303 - 880020
 E-MAIL: studioarchitettura@internetplu.com
 E-MAIL: tecnico@studioarchitettura@internetplu.com

COMUNE DI FINO MORNASCO
 provincia di Como

PROPRIETA: INTROZZI LUISA
 RICHIEDENTE: INTROZZI LUISA - Via B. Luini 8/a, Fino Mornasco (CO)
 UBICAZIONE: Fino Mornasco (CO) - Via Brera 5
 PROGETTO: D.T.A. Aprile 2003
 Manutenzione straordinaria: opere interne di singole unità immobiliari
 OGGETTO: Pianta (DEFINITIVO)
 SCALA: 1:100

IL PROGETTISTA _____ DATA: APRILE 2003

LA PROPRIETA' / RICHIEDENTE _____

1	12/04/2003	D.T.A.
2	18/10/2003	VIA CONCRESSIONE STRADA ESISTENTE
3	21/11/2003	CONCRESSIONE STRADA ESISTENTE
4	21/11/2003	D.T.A. - PROVA DI CARICO
5	14/10/2003	VARIANTE D.T.A. - PROVA DI CARICO - PROVA DI CARICO
6	23/07/2004	D.T.A. IN 2004 - PROVA DI CARICO
7	03/08/2004	Disegnatura

MANGANO
 OGGETTO DI
 INTERVENTO