

**Agenzia del Territorio
CATASTO FABBRICATI
Ufficio Provinciale di
Milano**

Dichiarazione protocollo n. MI0459857 del 07/07/2004

Planimetria di u.i.u. in Comune di **Milano**

Via Calizzano

civ. 10-B

Identificativi Catastali:

Sezione:

Foglio: 15

Particella: 249

Subalterno: 67

Compilata da:

Bussoli Renato

Iscritto all'albo:
Ingegneri

Prov. **Milano**


N. 14028

Scheda n. 1

Scala 1:200

PIANO TERRA

*INGRESSO 2,35
LARGHEZZA 2,70
LUNGHEZZA 5,90*

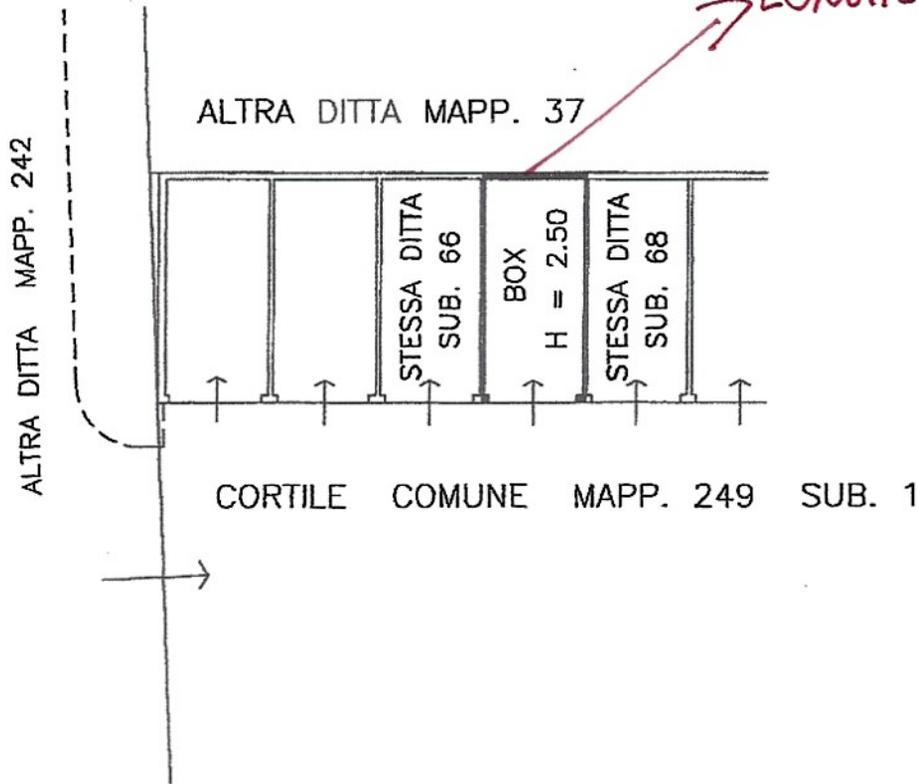

Ultima planimetria in atti

Data: 03/10/2022 - n. T369603 - Richiedente: RTLSTN80A09B639B

Totale schede: 1 - Formato di acquisizione: A4(210x297) - Formato stampa richiesto: A4(210x297)