


AREA NON INTERESSATA DALL'INTERVENTO

PASSO ESISTENTE

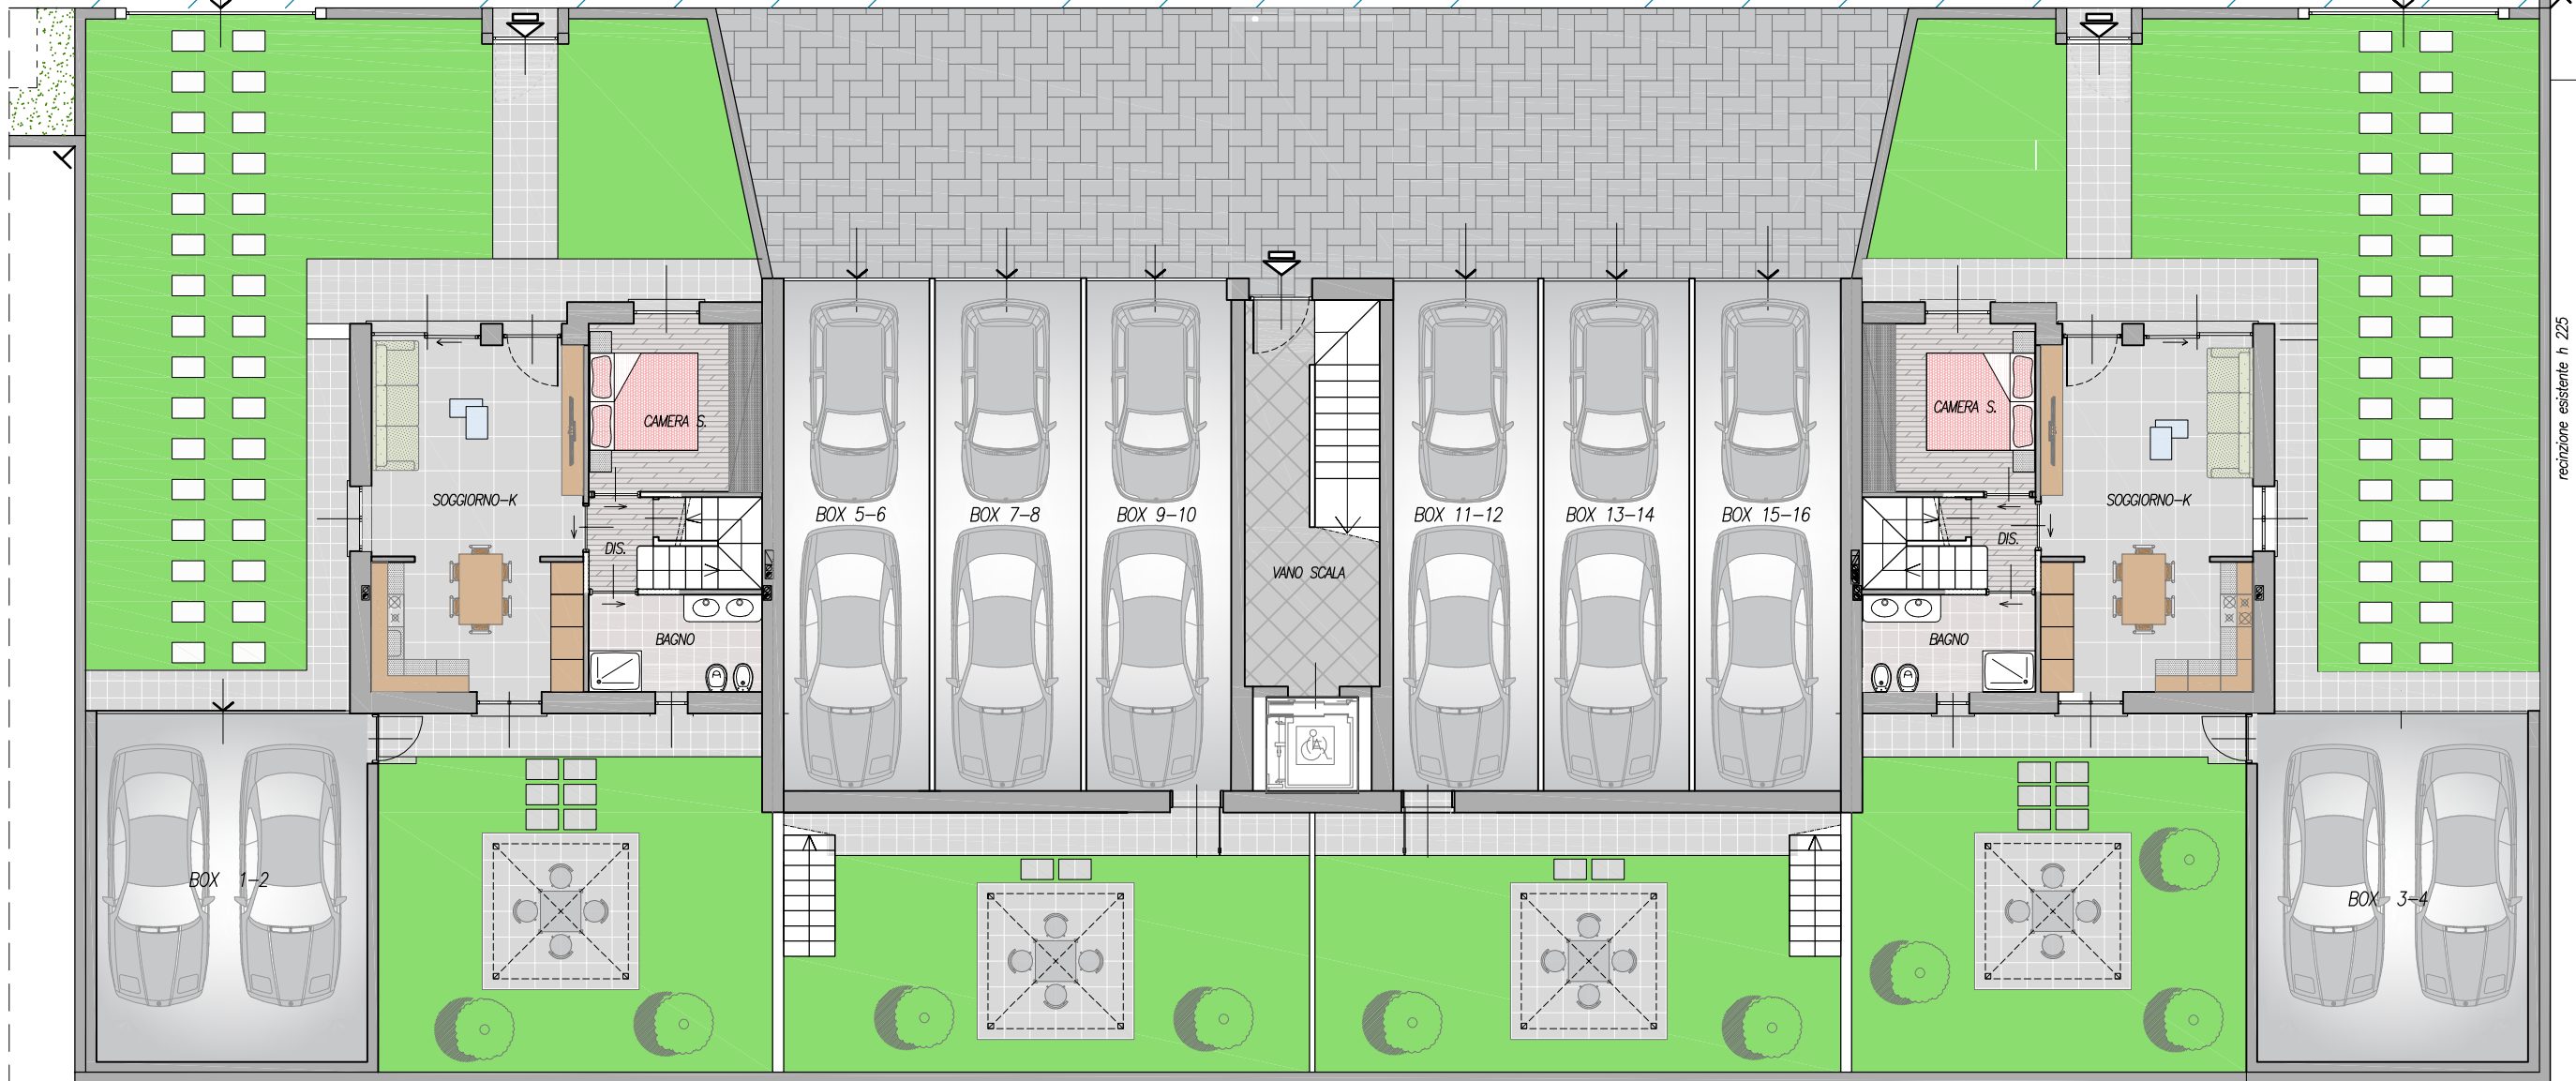

recinzione esistente h 225

recinzione esistente h 225

PLANIMETRIA GENERALE PIANO TERRA



BOX < M.2.50 ALTRA PROPRIETA



EDIFICIO RESIDENZIALE