



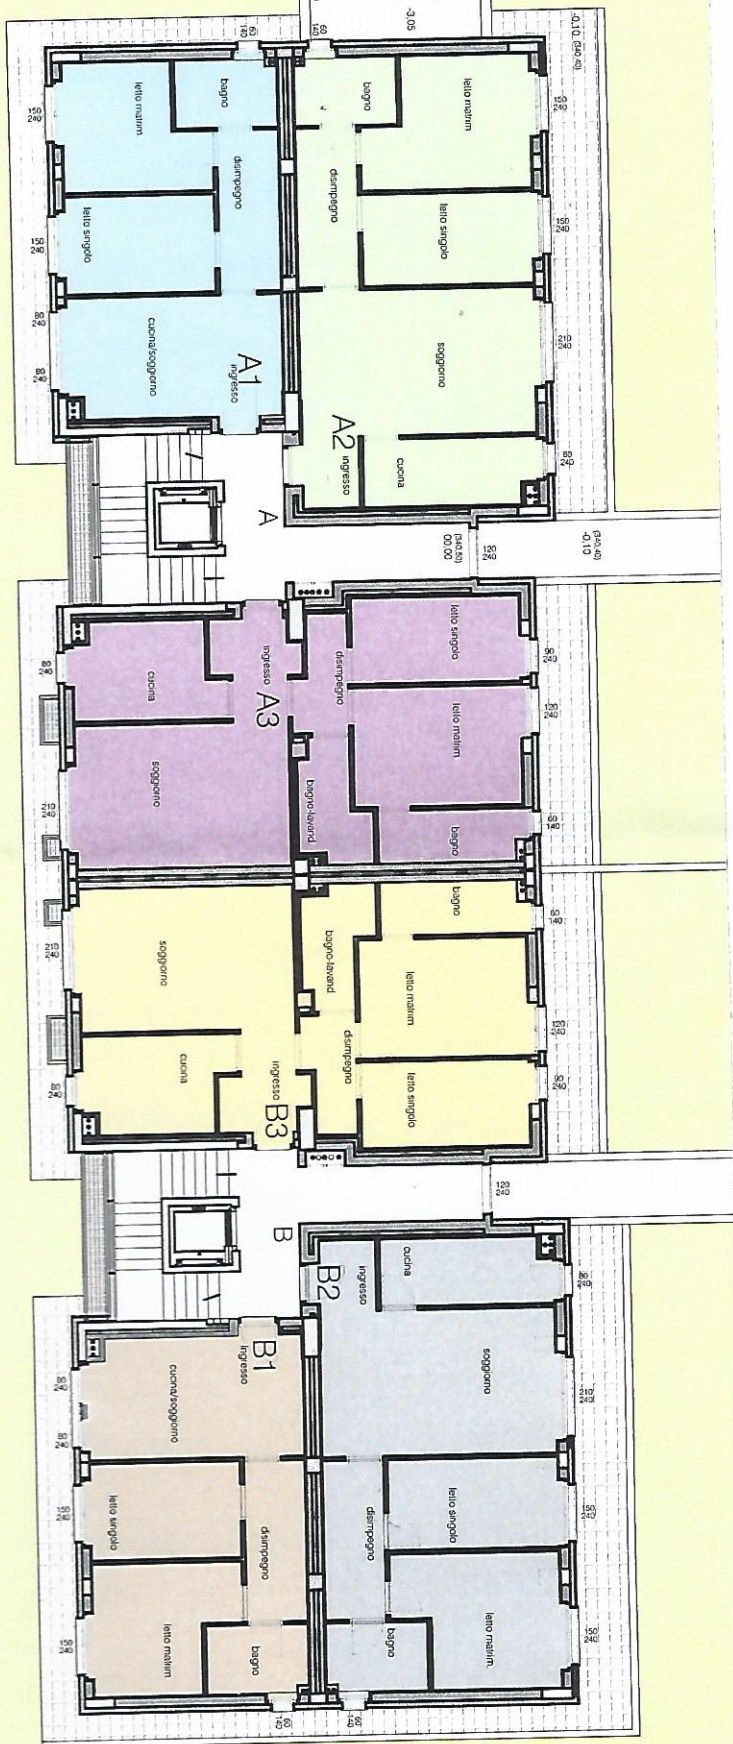

pianta plan

rampa accesso autorimessa


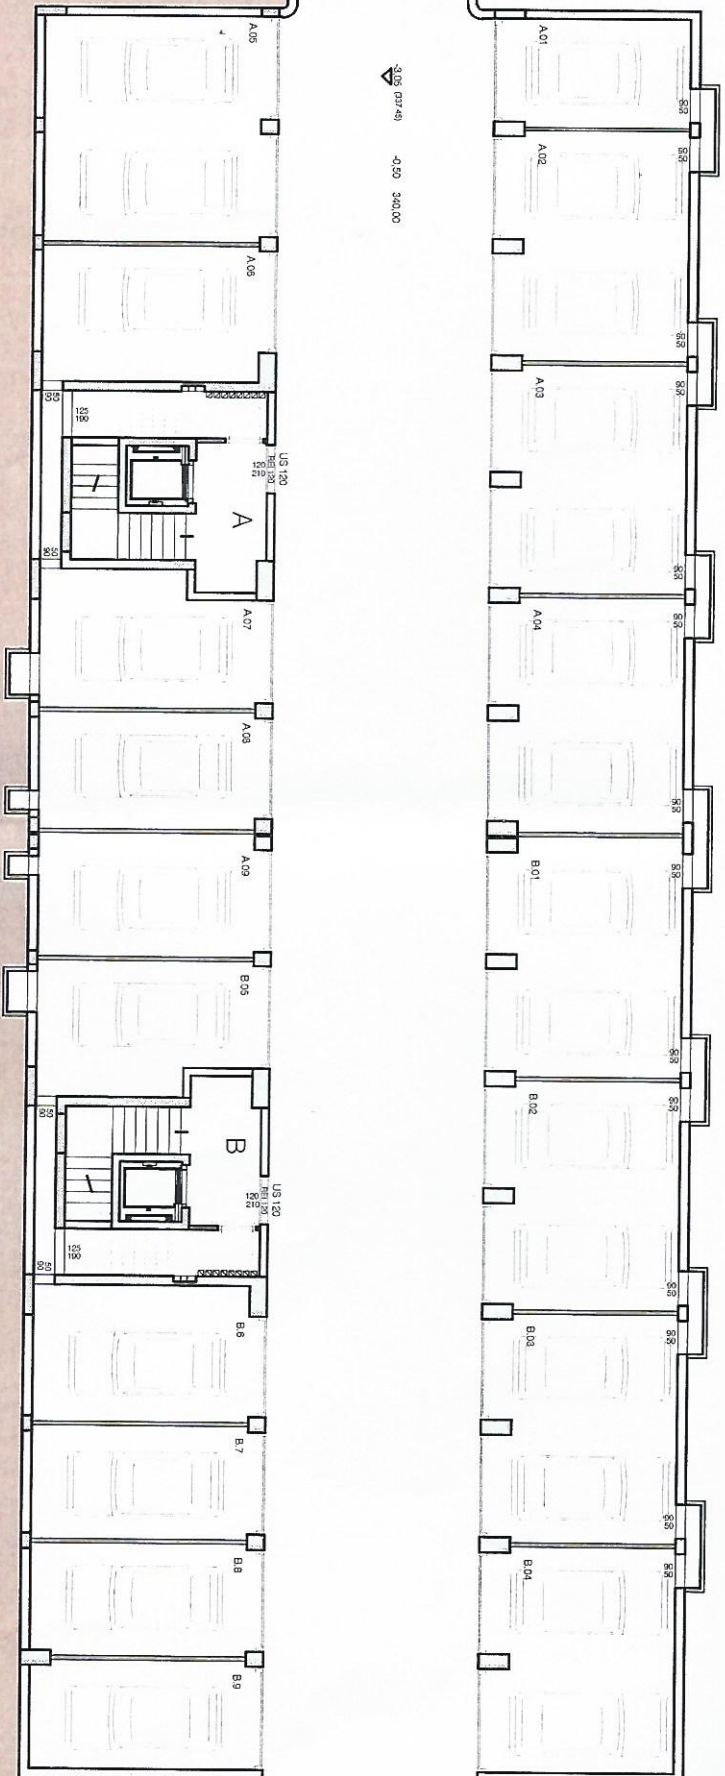

pianta autorimessa in